COMUNE DI TENERO-CONTRA 1 : 250

Dettaglio particella no. 841 - Lido Comunale di Tenero-Contra

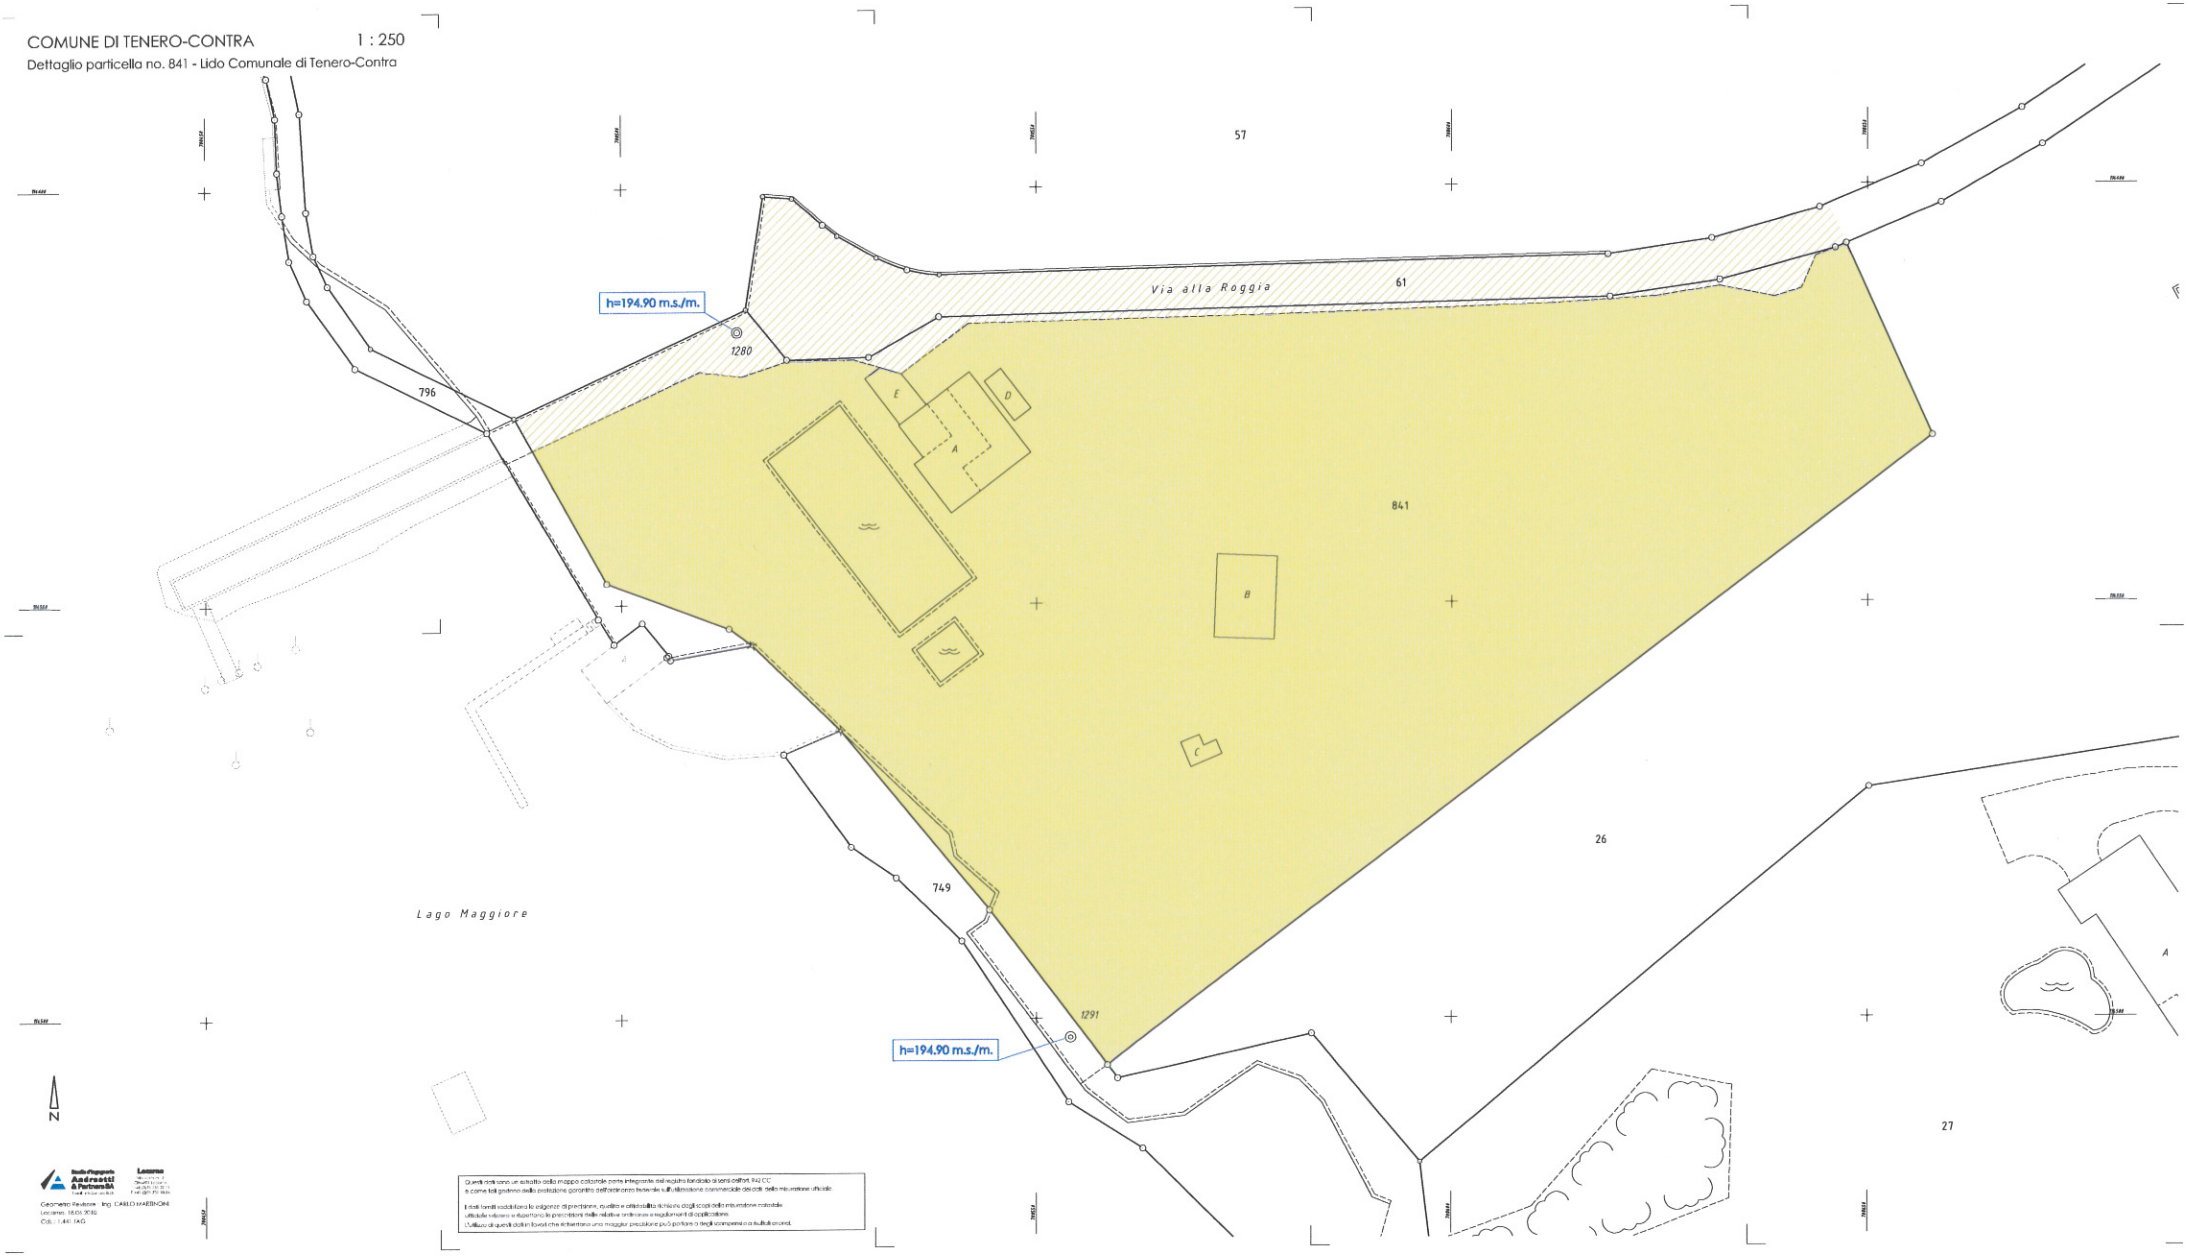

Studio d'Ingegneria Andreotti & Partnerchi
Sede a Locarno

Locarno
Via Varenna 17
Casella Postale
CH-6601 Locarno
Tel. +41 091 751 94 44
Fax +41 091 751 94 46

Geometra Revisore: Ing. CARLO MARENGONI
Locarno, 18.05.2018
Cod.: 1.441.1AG

Questi dati sono un estratto della mappa catastale parte integrante del registro fondiario di sensi dell'art. 942 CC e come tali godono della presunzione garantita dall'ordinamento federale sull'attendibilità commerciale dei dati nella misurazione ufficiale.

I dati forniti soddisfano le esigenze di precisione, qualità e attendibilità richieste dagli scopi della misurazione catastale.

Utilizzate indicazioni e disposizioni in prescrizioni nelle relative ordinanze e regolamenti di applicazione.

L'utilizzo di questi dati in lavori che richiedono una maggior precisione può portare a degli scompensi o a risultati errati.